



Hydrorock meervoudige module Principe detail (voorbeeld)

Maximale statische buffer capaciteit $\approx 40\text{m}^3$ in 1 uur.

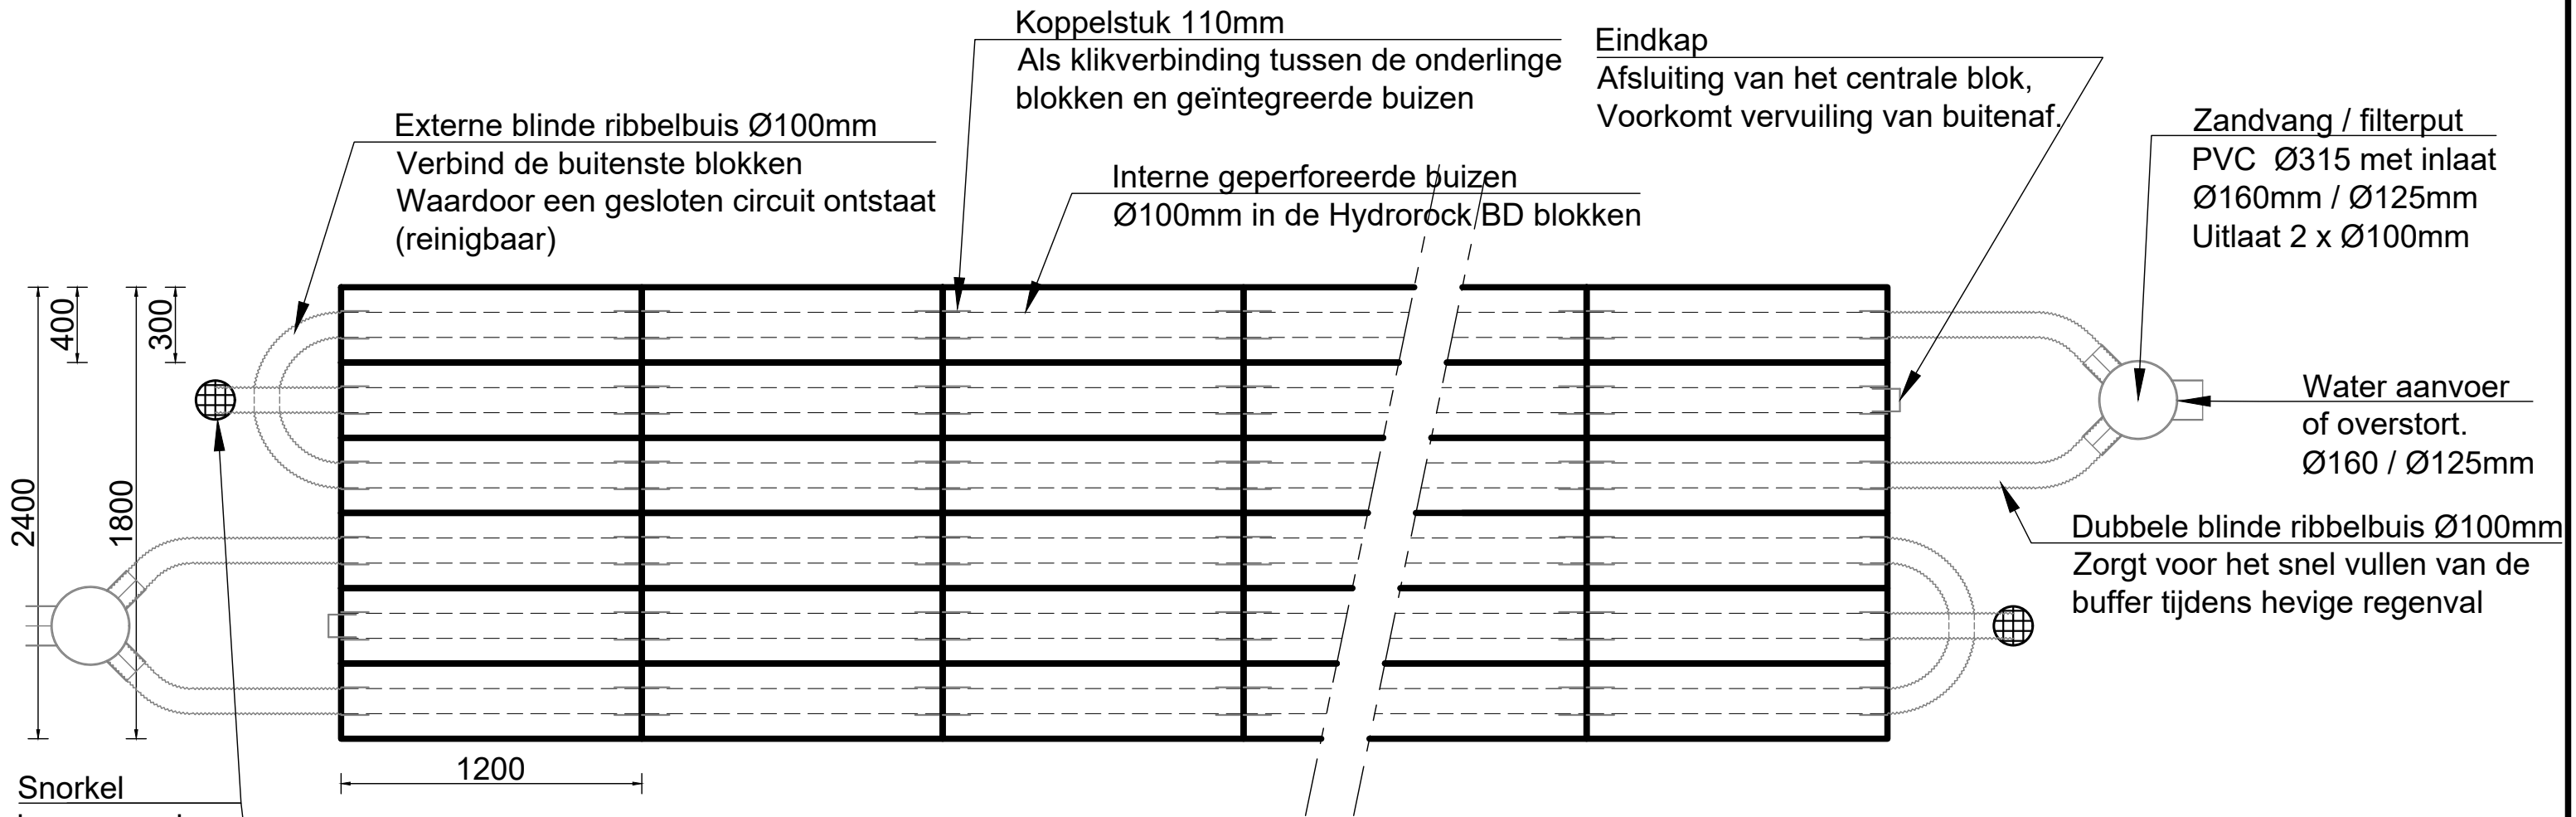

Maximale lengte van meervoudige modules 15 Blokken (18 m1)
Maximale capaciteit van deze module 39.600L (samenstelling 90stuks BD440 Blokken)

Plattegrond

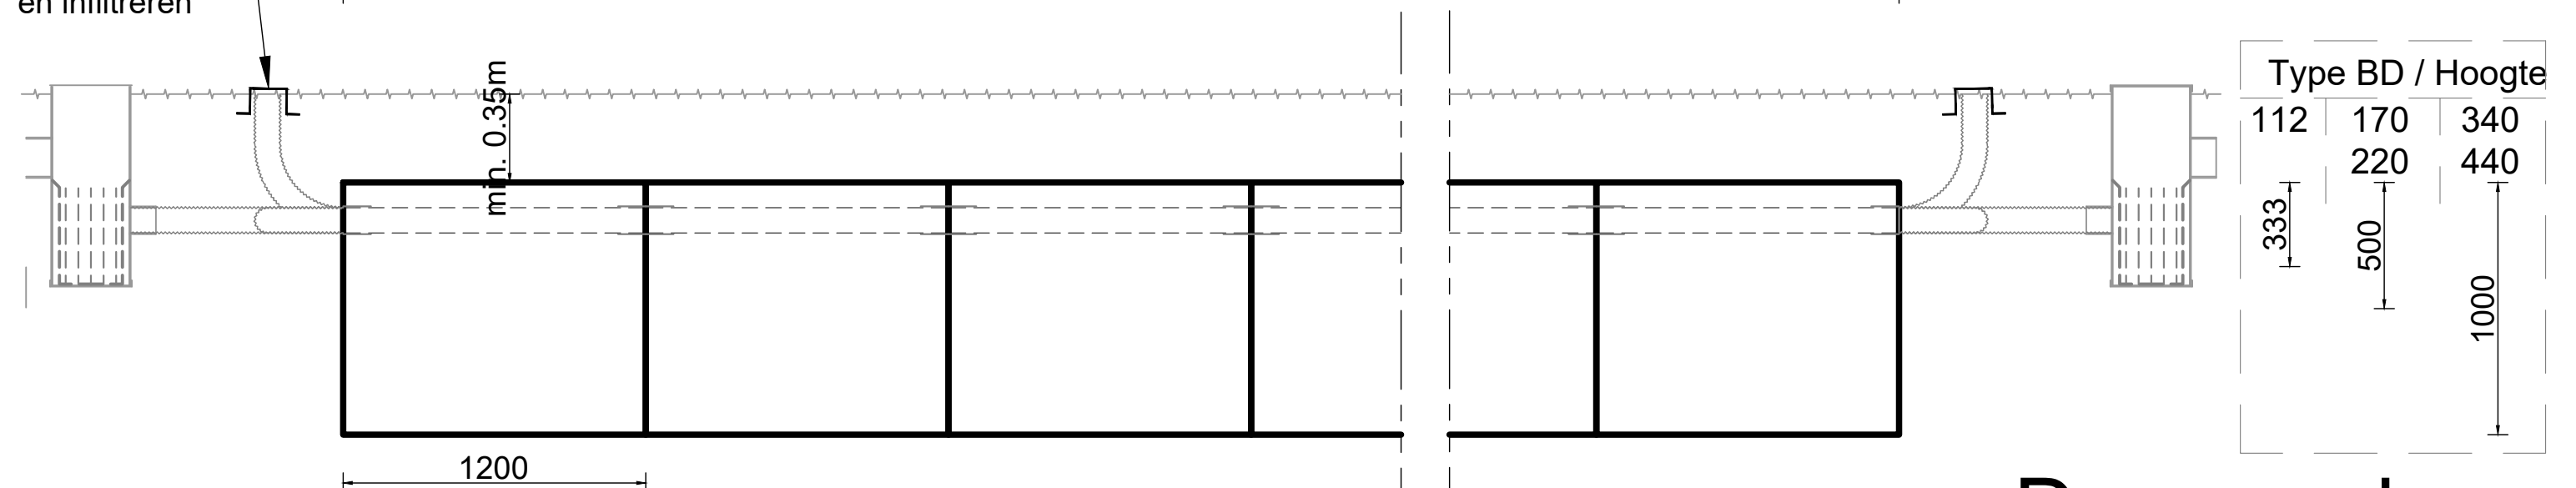

Doorsnede

(Het modulaire systeem van Hydrorock biedt totale flexibiliteit in zowel samenstelling als capaciteit. Deze meervoudige voorbeeld module met een capaciteit van $\approx 40\text{m}^3$ ontstaat door het samenvoegen van 2 enkelvoudige modules van $\approx 20\text{m}^3$ ieder met eigen aanvoer van filterkolken)

A3 / 1:25