


# Hydrorock enkelvoudige module Principe detail (voorbeeld)

Maximale statische buffer capaciteit  $\approx 10\text{m}^3$  in 1 uur.

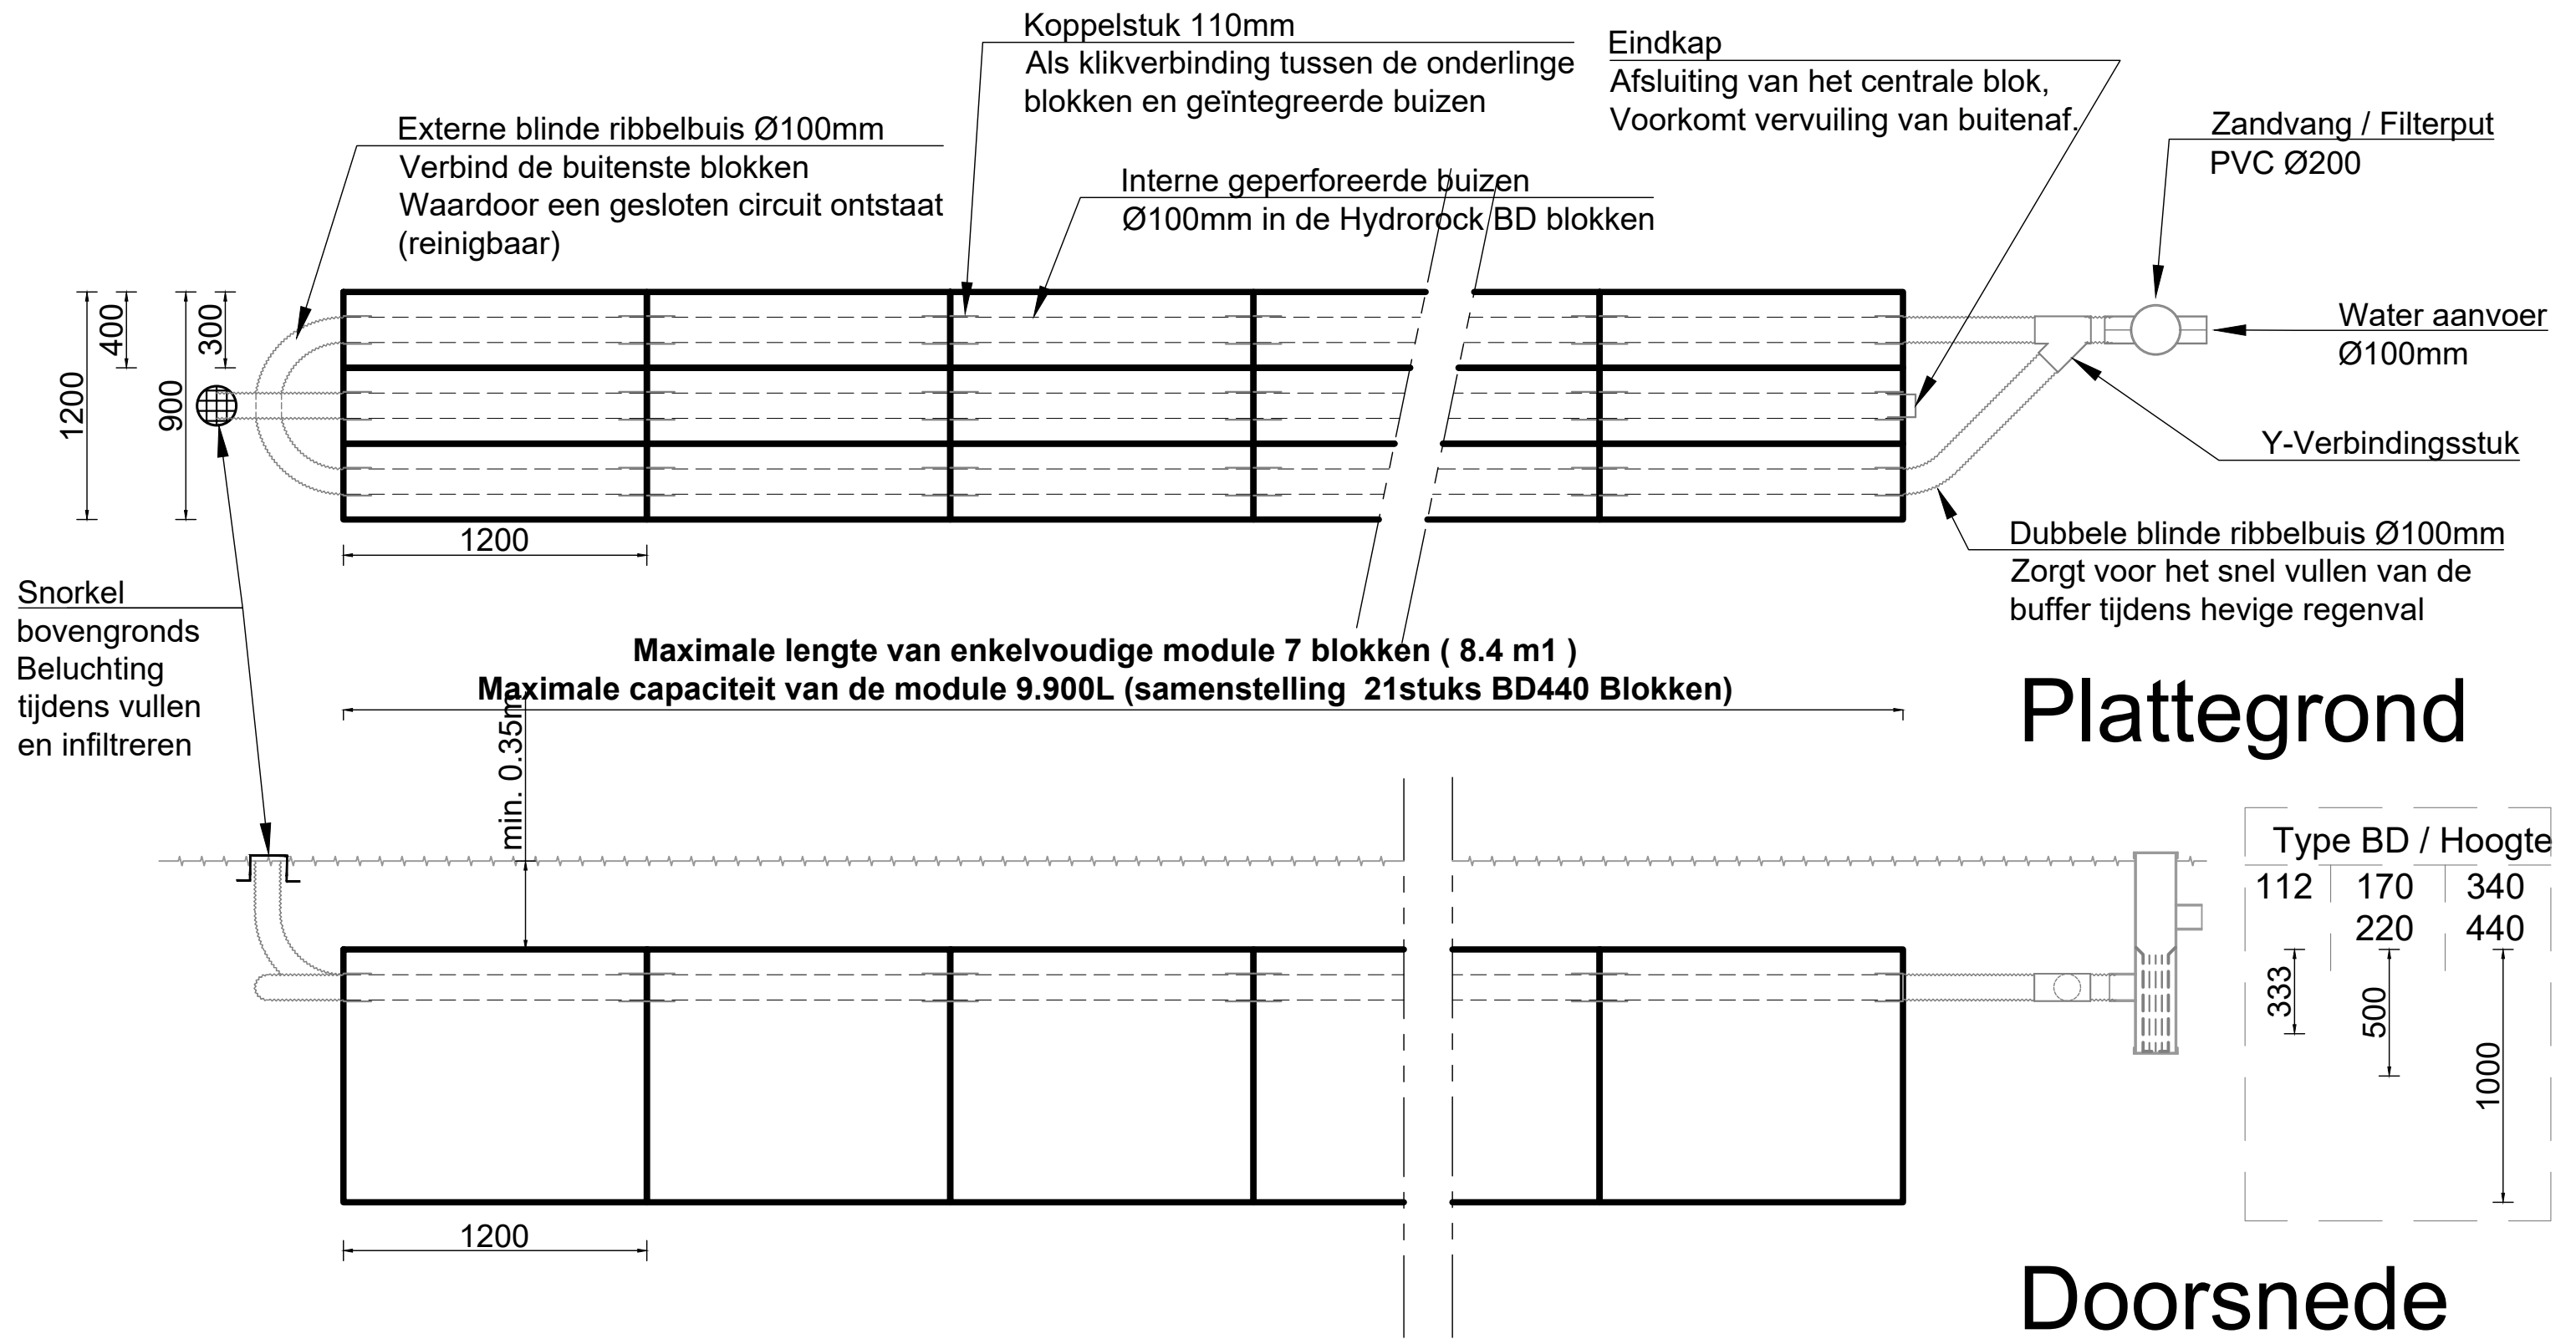

Plattegrond

Doorsnede

Type BD / Hoogte	112	170	340
		220	440
	333	500	1000