



# Hydrorock enkelvoudige module Principe detail (voorbeeld)

Maximale statische buffer capaciteit ≈20m<sup>3</sup> in 1 uur.

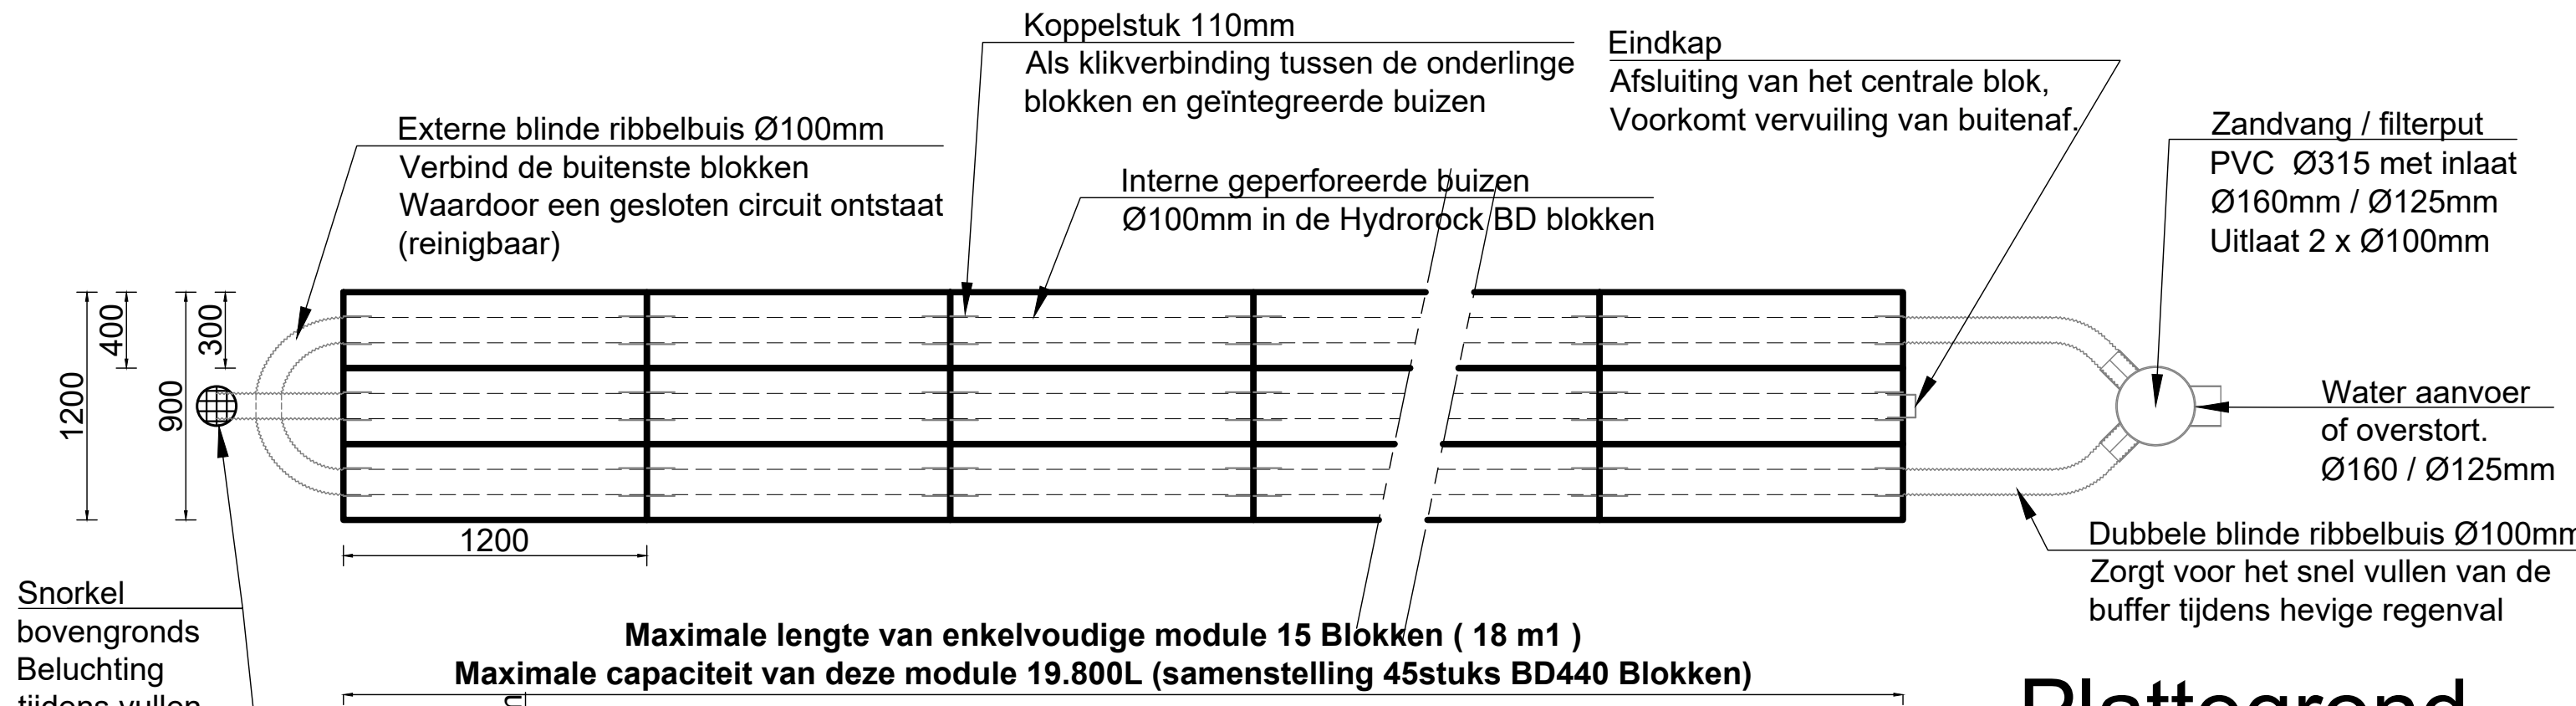

## Plattegrond

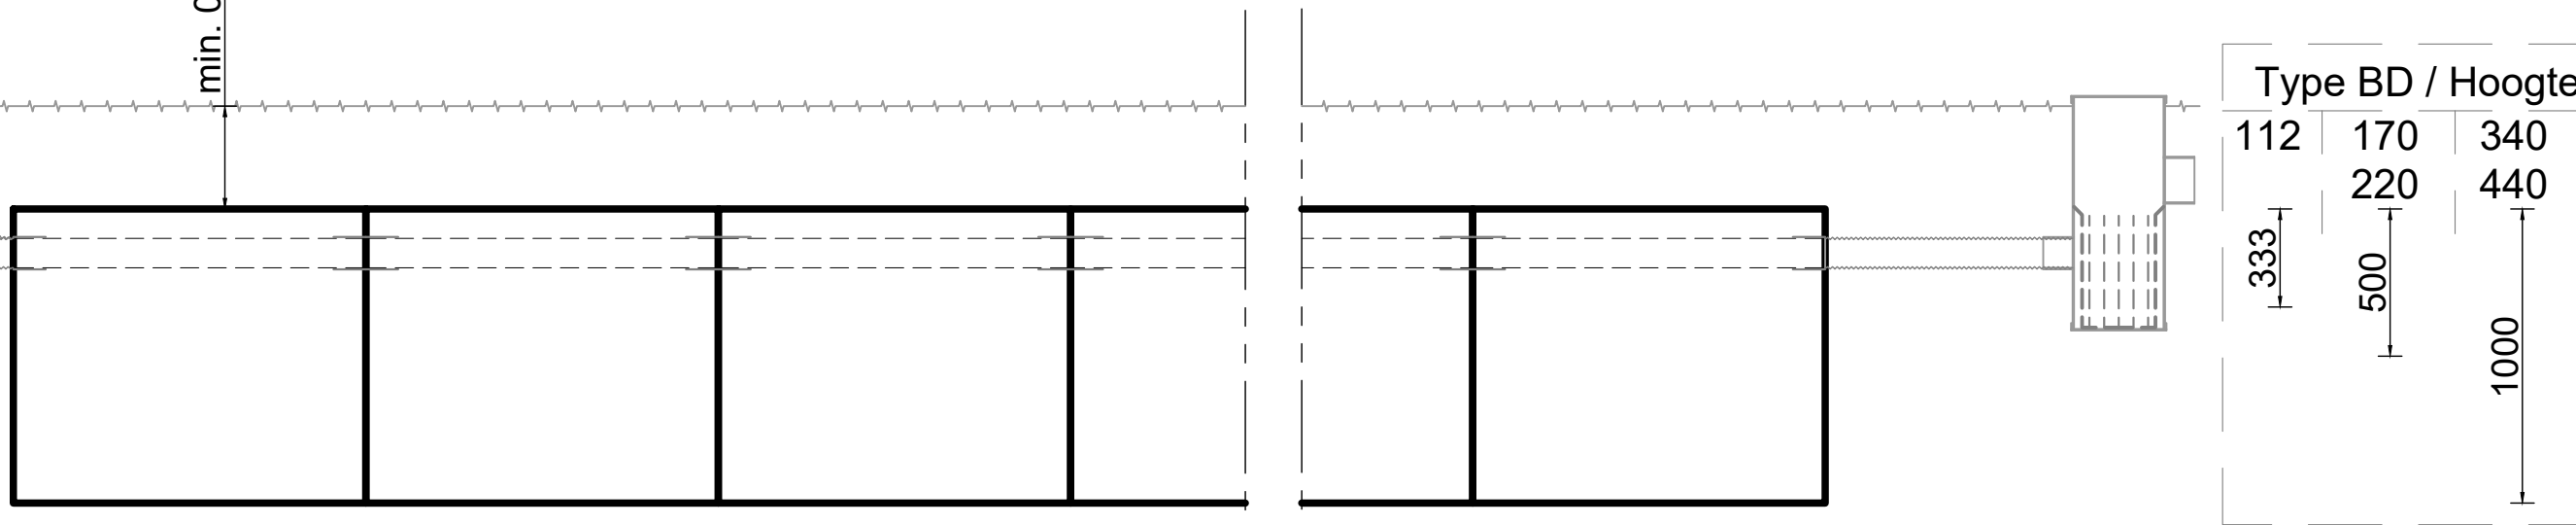

## Doorsnede