



Hydrorock enkelvoudige module Principe detail (voorbeeld)

Maximale statische buffer capaciteit $\approx 40\text{m}^3$ in 1 uur.

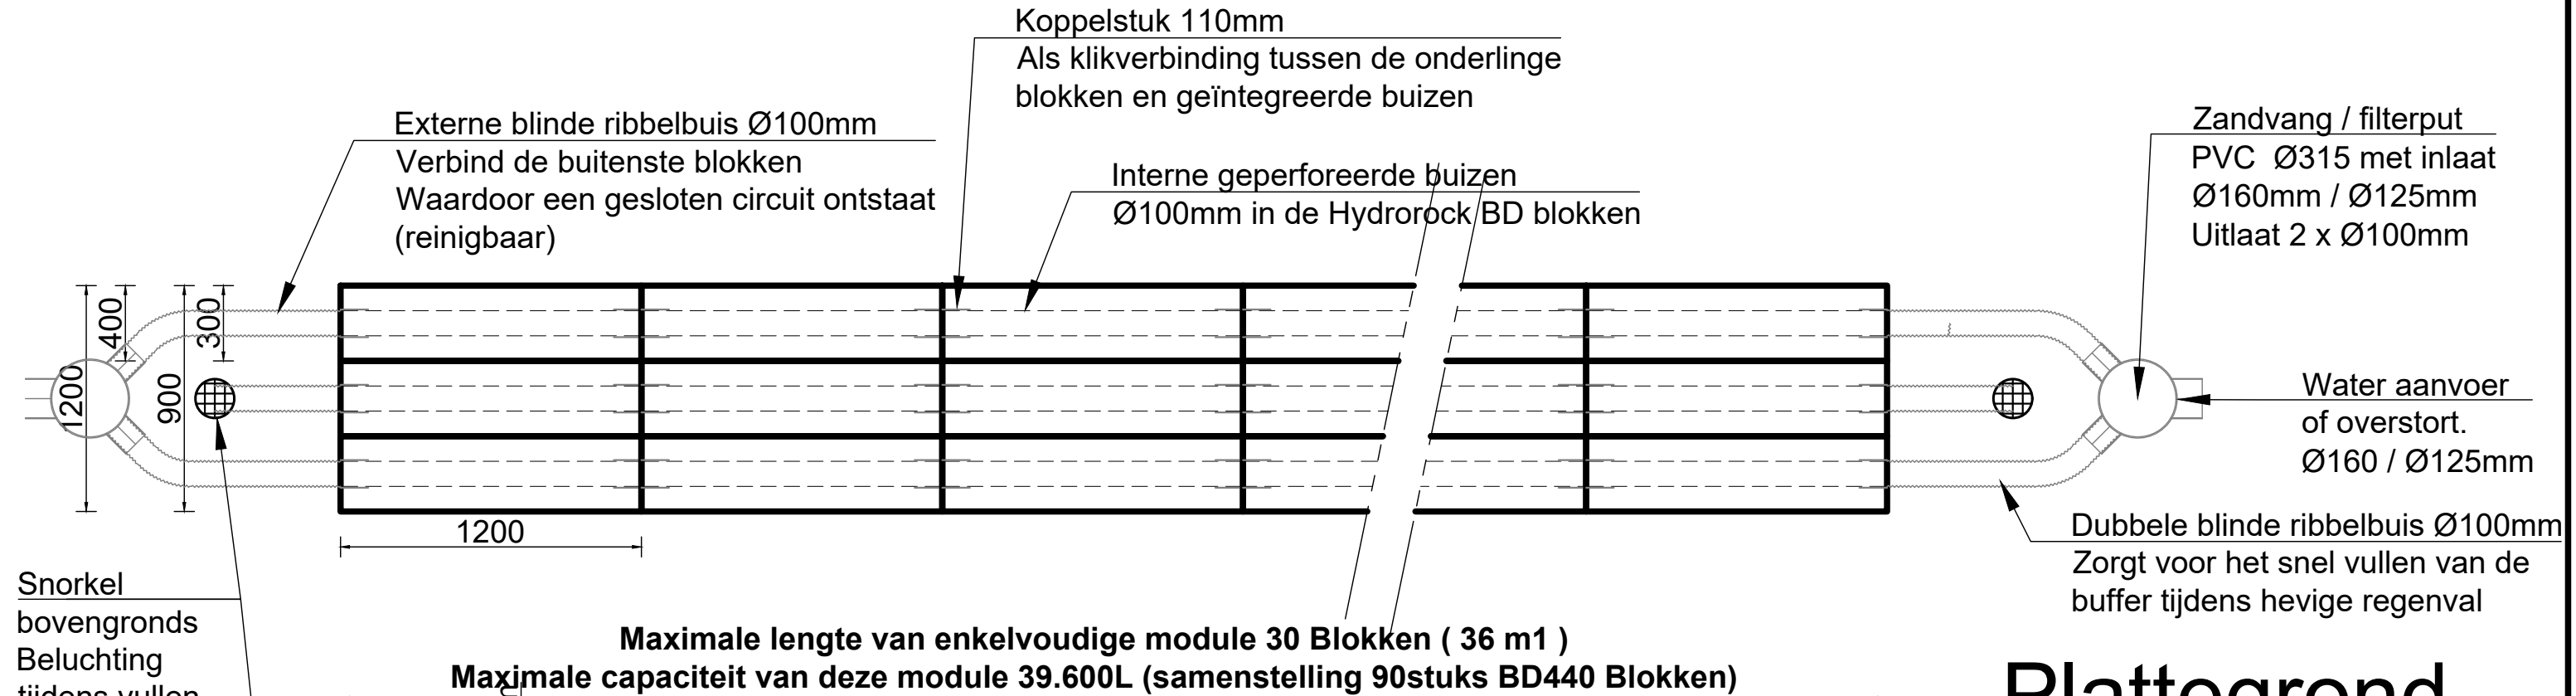

Plattegrond

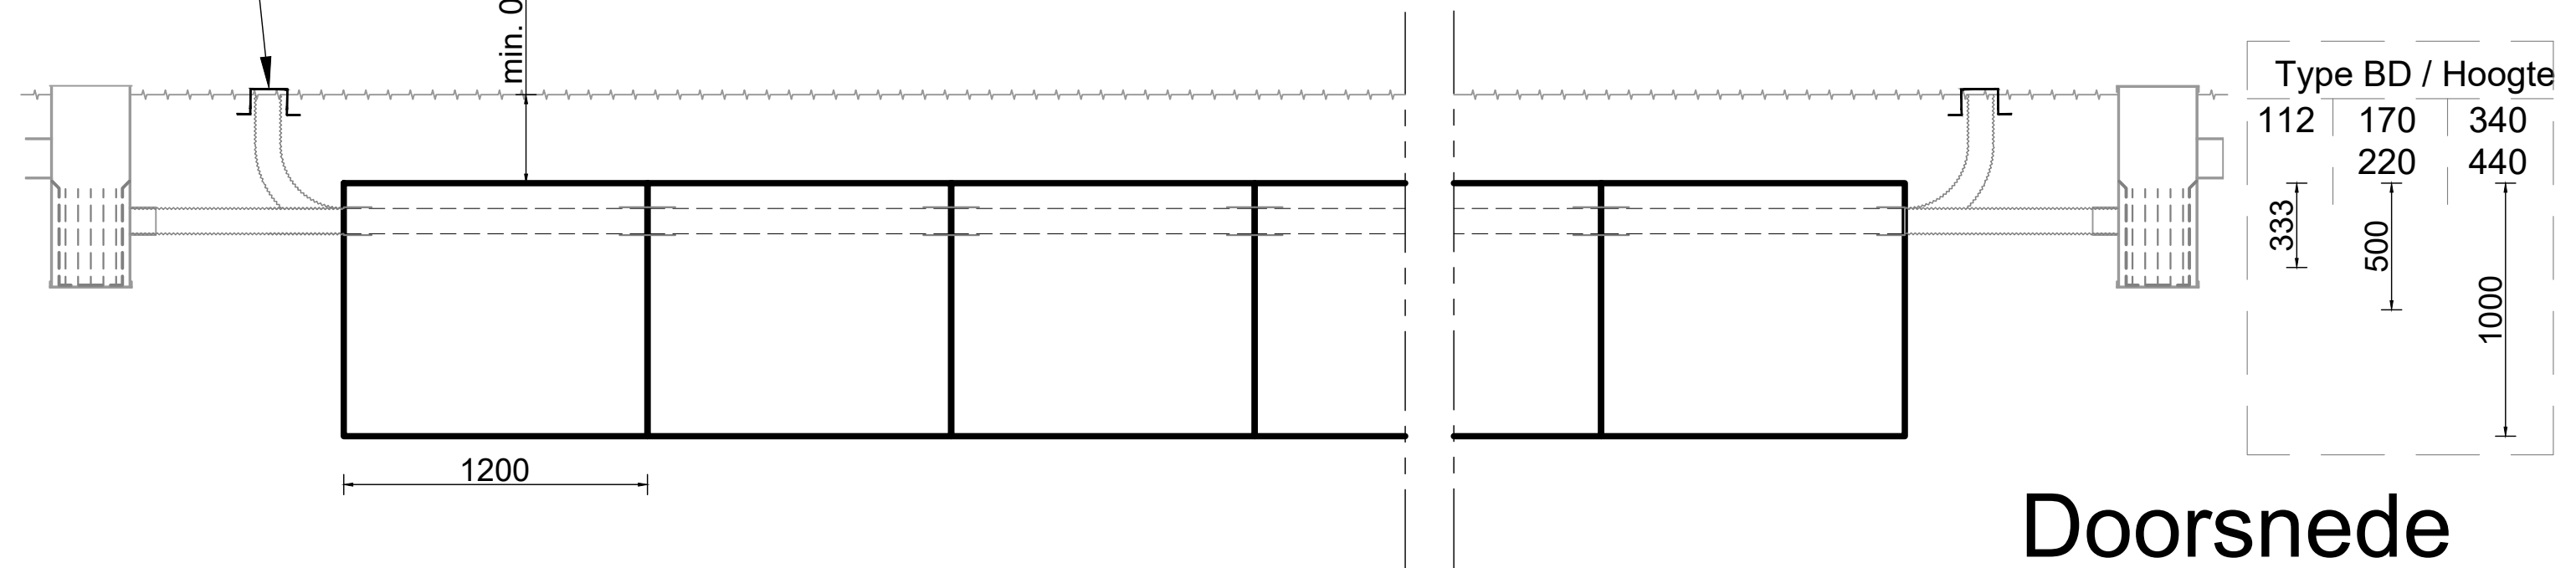

Doorsnede